


СХЕМА
 существующих сетей теплоснабжения
 с. Суворовского, Суворовского сельского поселения
 Усть-Лабинского района
 Масштаб 1:5 000

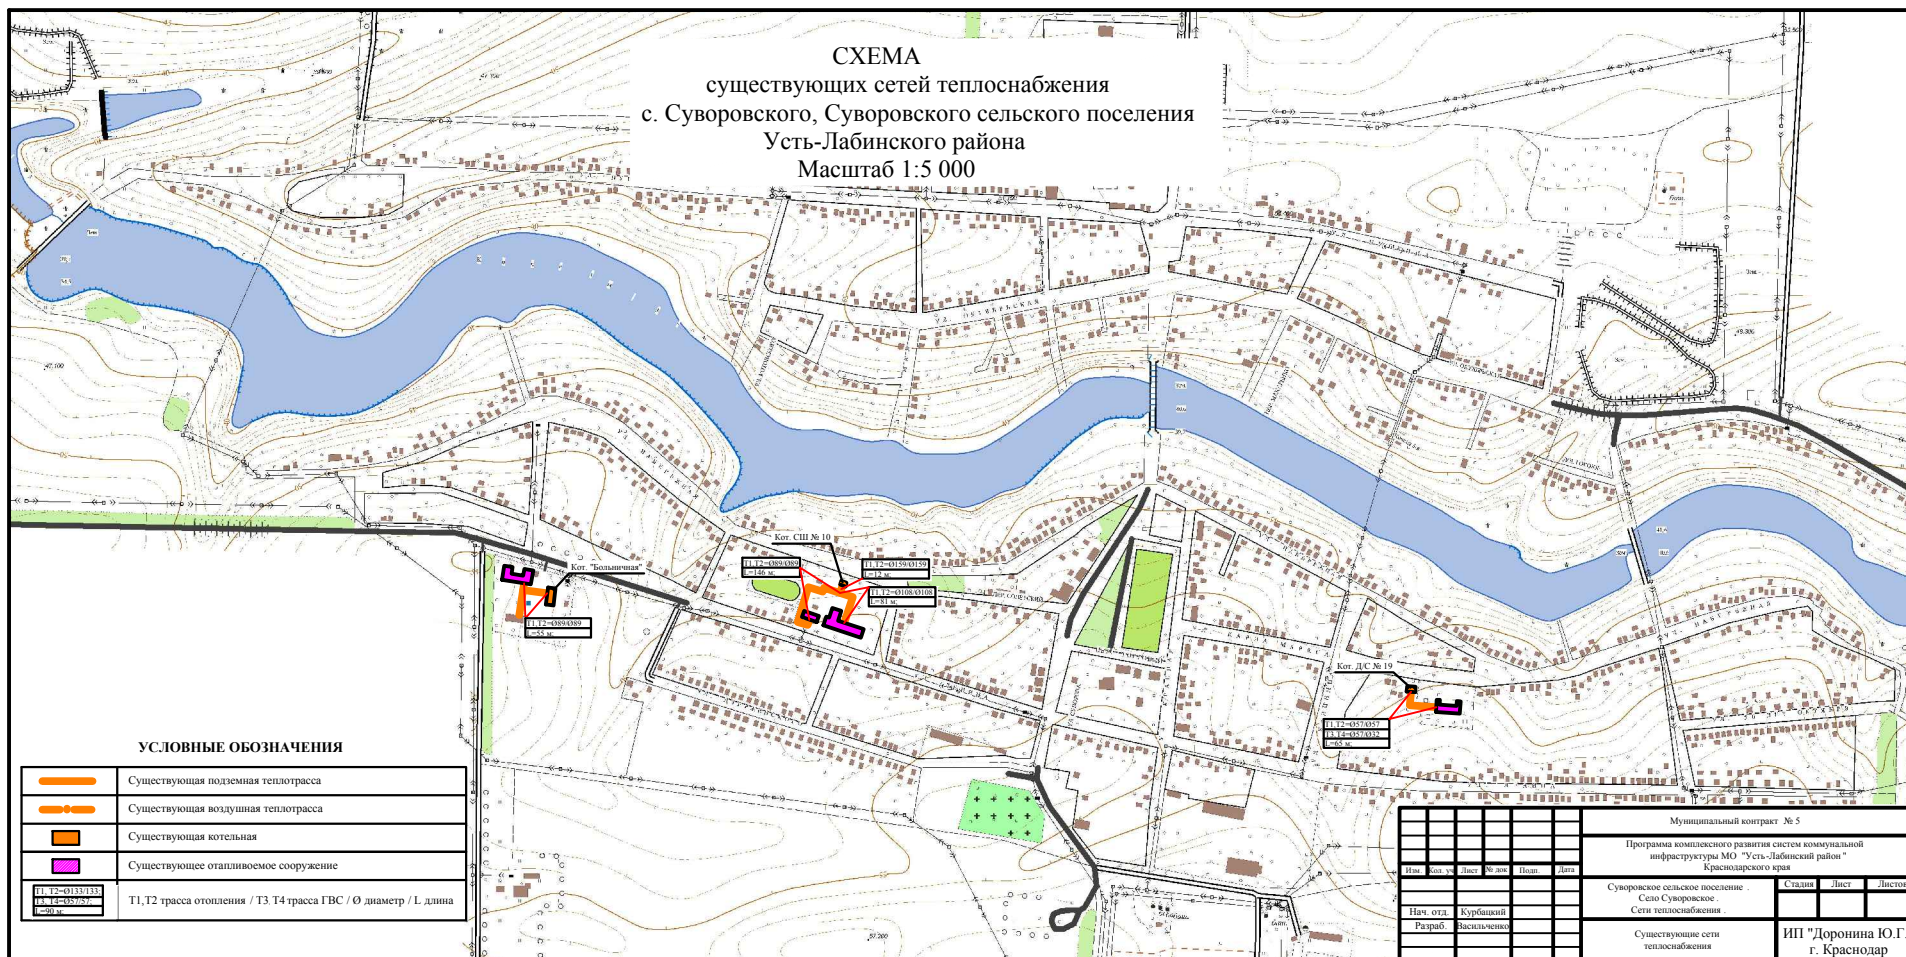

УСЛОВНЫЕ ОБОЗНАЧЕНИЯ

	Существующая подземная теплотрасса
	Существующая воздушная теплотрасса
	Существующая котельная
	Существующее отопительное сооружение
	T1, T2 трасса отопления / T3, T4 трасса ГВС / Ø диаметр / L длина

Муниципальный контракт № 5					
Программа комплексного развития систем коммунальной инфраструктуры МО "Усть-Лабинский район" Краснодарского края					
Изм.	Код	Лист	№ з/л	Попол.	Дата
Нач. отд.	Курбанши				
Разраб.	Васильченко				
Суворовское сельское поселение				Страна	Лист
Село Суворовское					
Сети теплоснабжения					
Существующие сети теплоснабжения				ИП "Доронина Ю.Г."	Листов
				г. Краснодар	
Формат					