


Перспективная схема водоотведения х. Новоекатериновка МО Братское СП Усть-Лабинского района. М 1:5 000

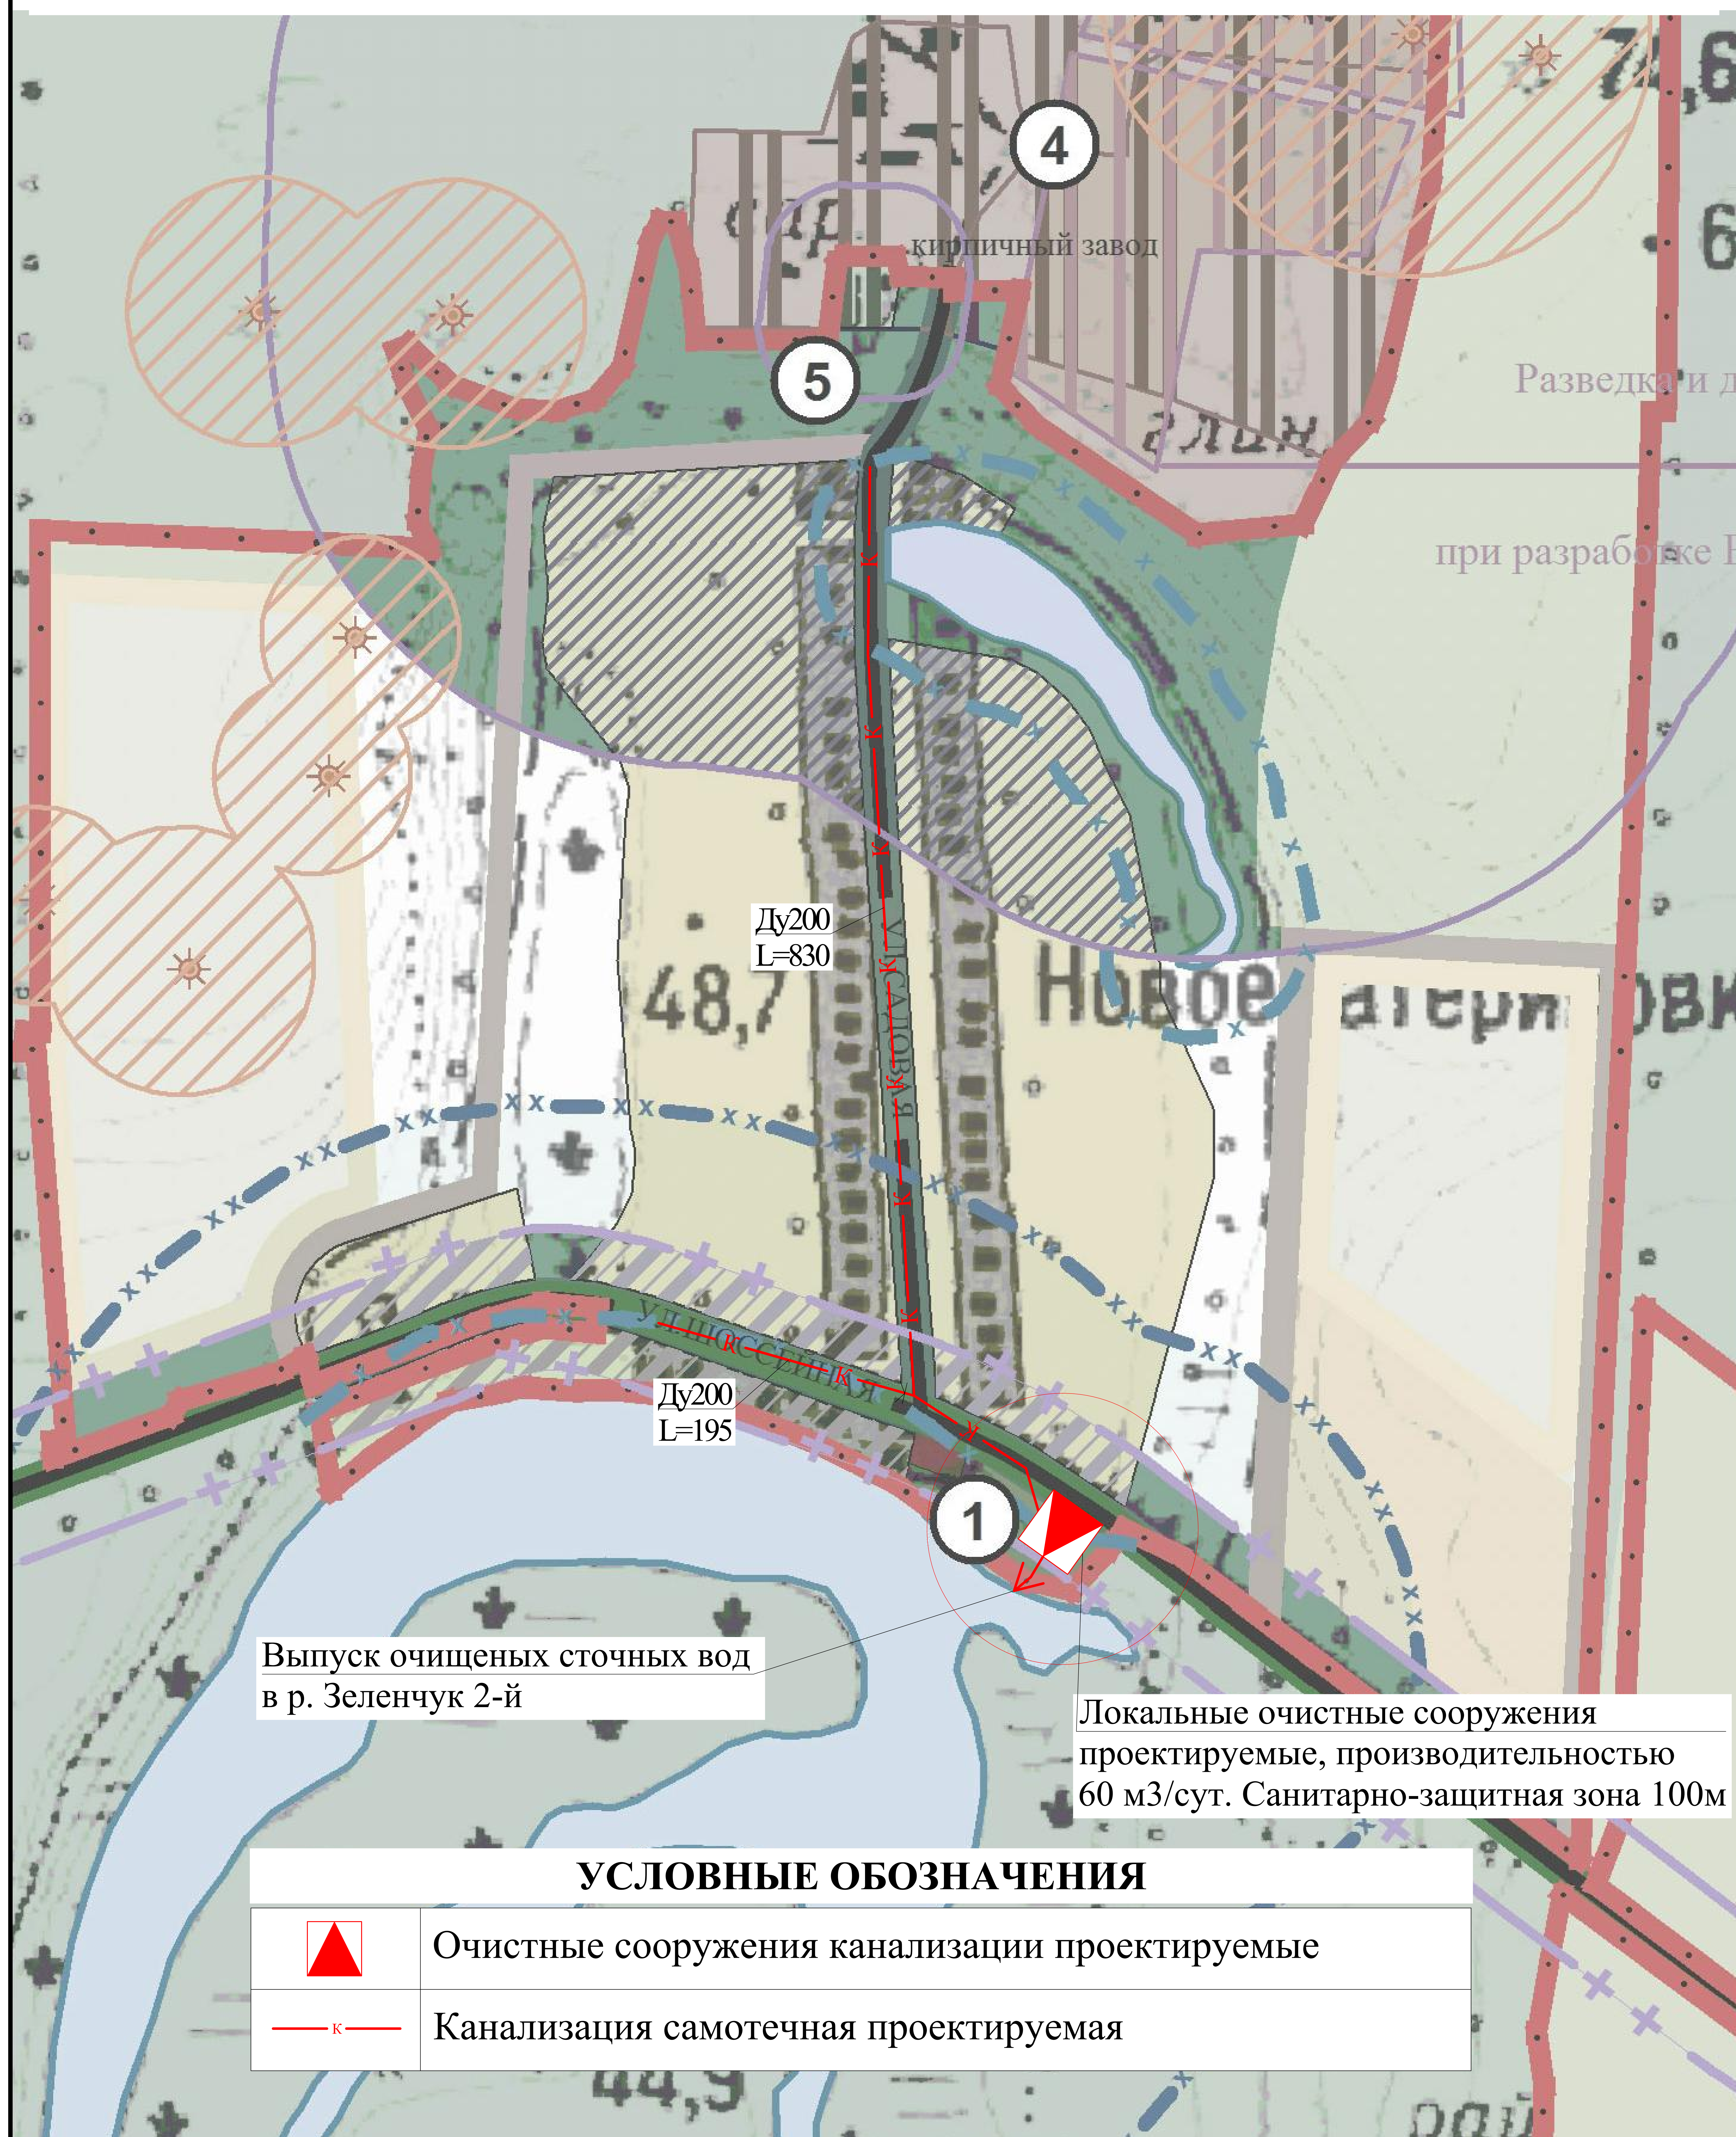

Выпуск очищенных сточных вод
в р. Зеленчук 2-й

Локальные очистные сооружения
проектируемые, производительностью
60 м3/сут. Санитарно-защитная зона 100м

УСЛОВНЫЕ ОБОЗНАЧЕНИЯ

	Очистные сооружения канализации проектируемые
	Канализация самотечная проектируемая

						Муниципальный контракт № б/н от 10.11.2011				
						Программа комплексного развития систем коммунальной инфраструктуры МО Братское СП Усть-Лабинского района Краснодарского края				
Изм.	Кол.уч.	Лист	№ док.	Подп.	Дата			Стадия	Лист	Листов
						х. Новоекатериновка				
ГИП		Гавриленко				Перспективная схема водоотведения М 1:5000		ООО "ПИТП" г. Краснодар		
Нач. отд.		Ламунин								
Глав. спец.		Науменко								
Инженер		Васильченко								