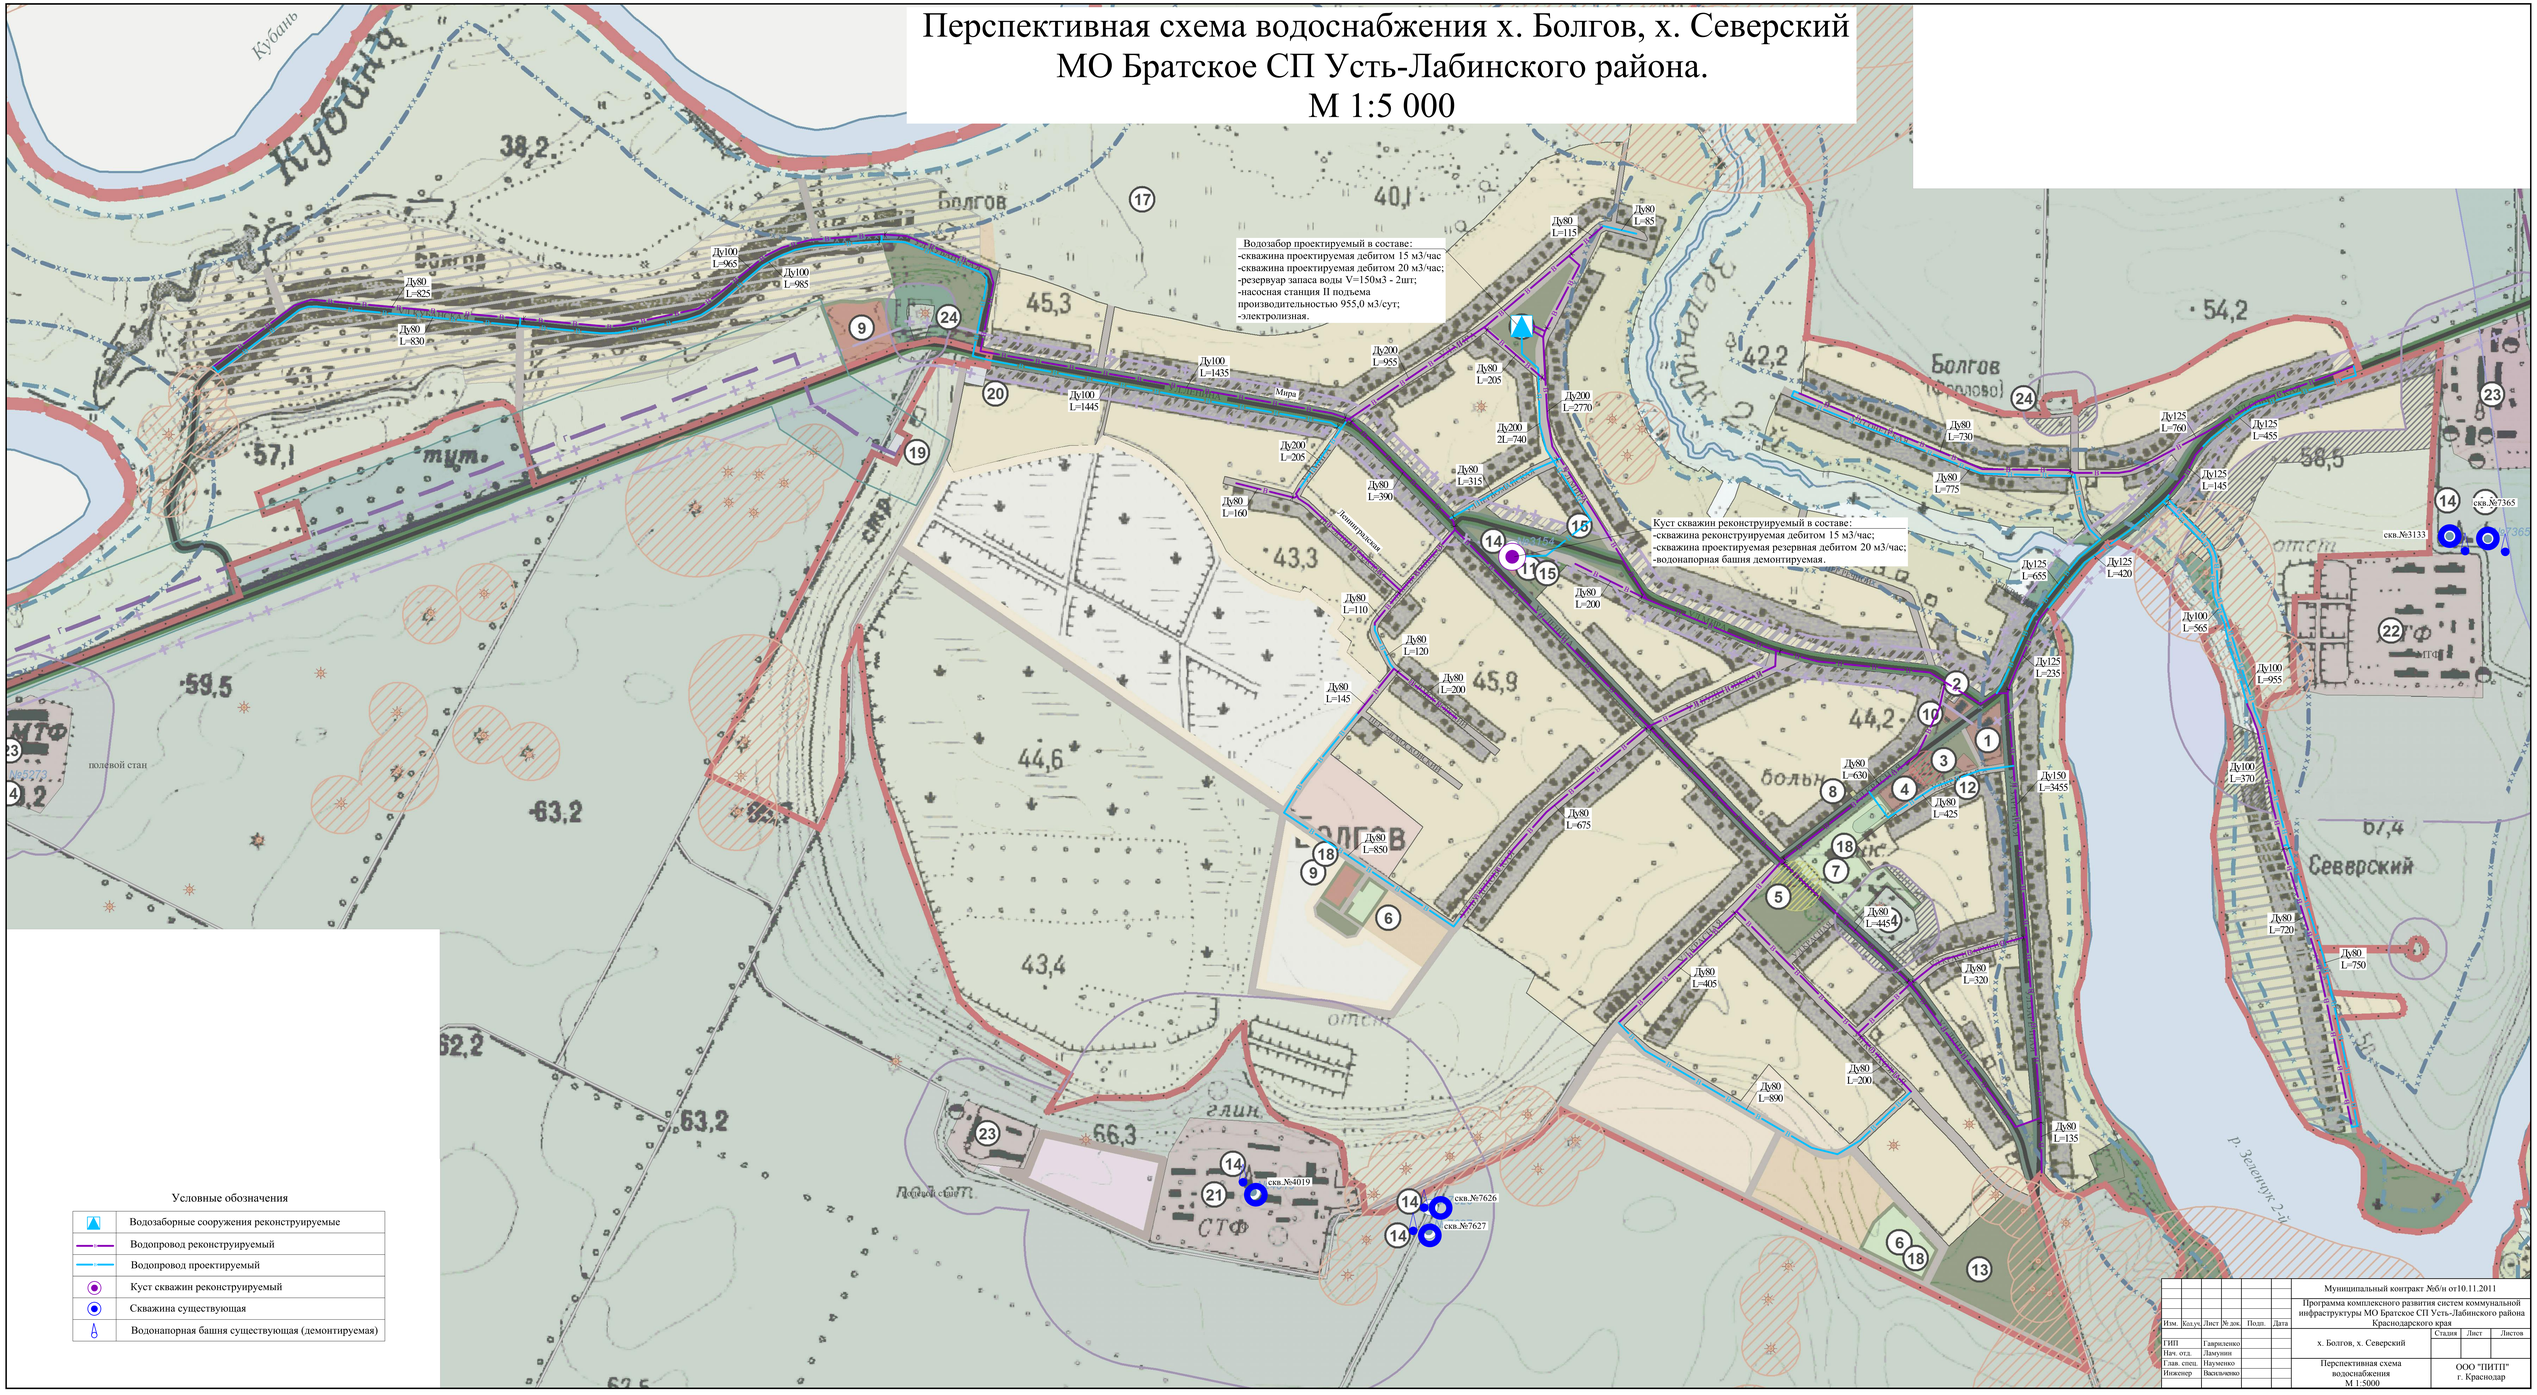Перспективная схема водоснабжения х. Болгов, х. Северский МО Братское СП Усть-Лабинского района. М 1:5 000